


深谷市民文化会館 大ホール 舞台図面

〒336-0823 埼玉県深谷市本柱町17-1
TEL 048-573-8765 FAX 048-573-8769

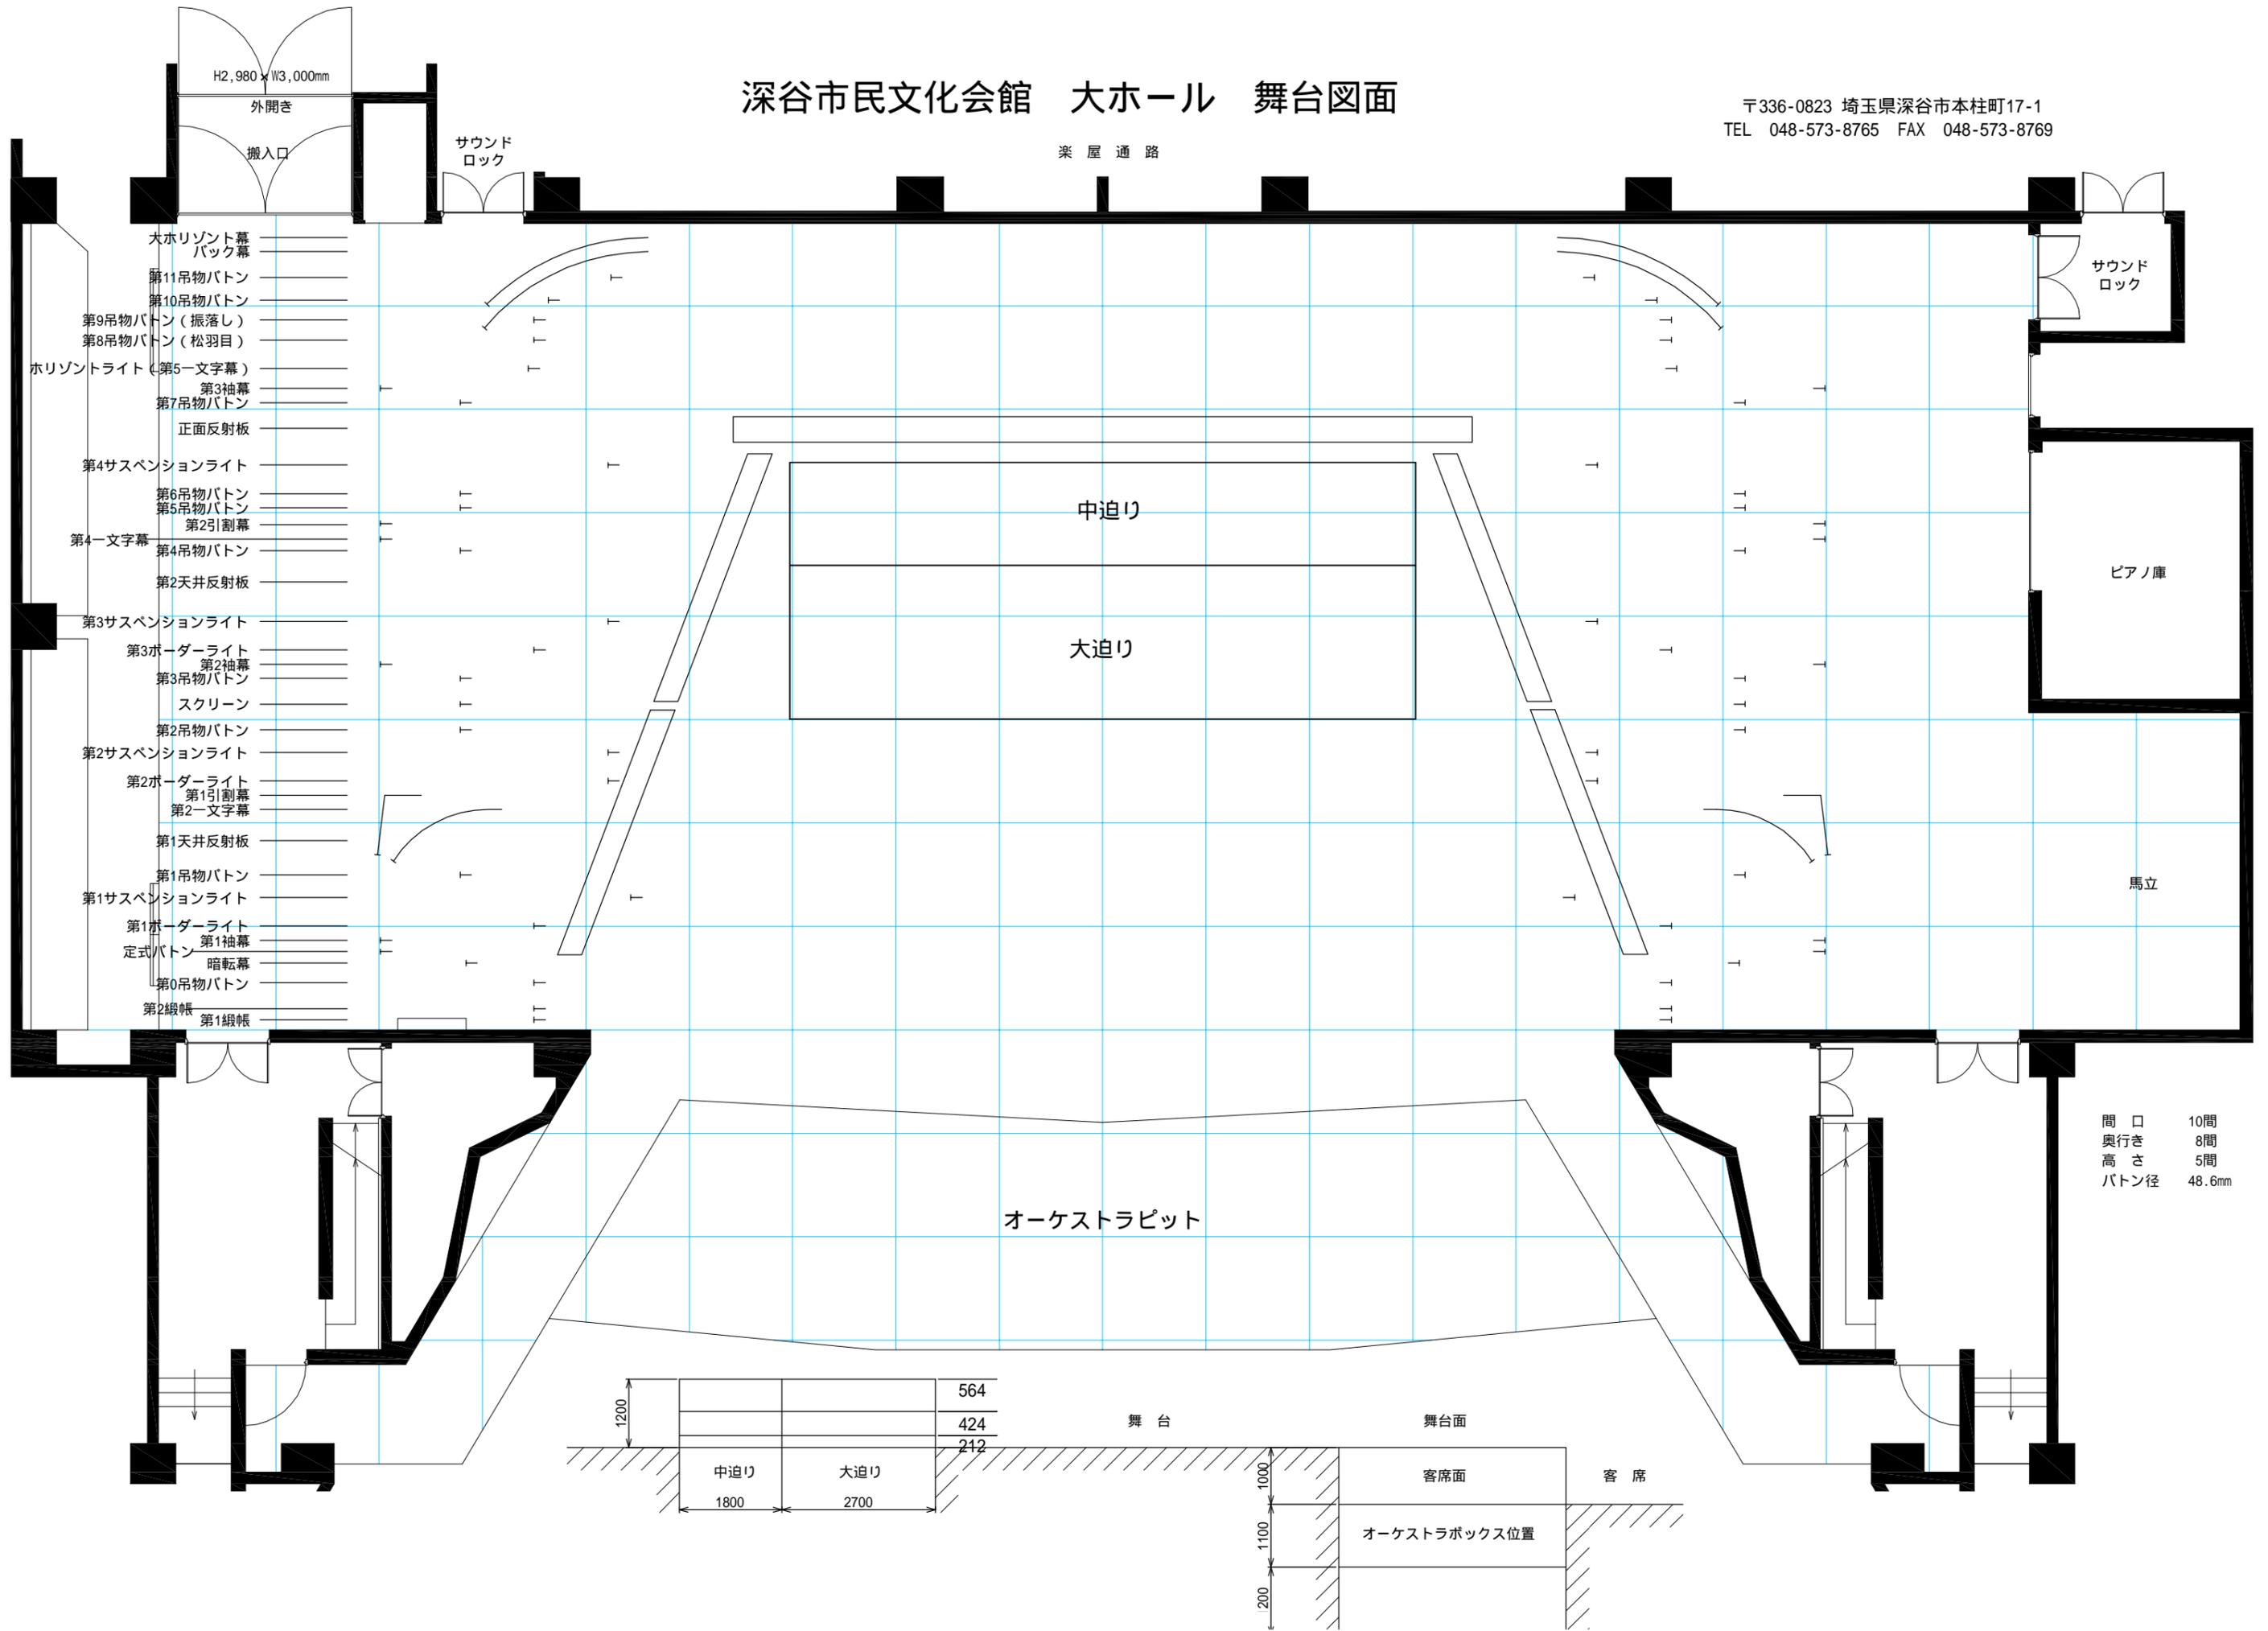

- 大水平ト幕
- バック幕
- 第11吊物バトン
- 第10吊物バトン
- 第9吊物バトン (振落し)
- 第8吊物バトン (松羽目)
- 水平トライト (第5-文字幕)
- 第3袖幕
- 第7吊物バトン
- 正面反射板
- 第4サスペンションライト
- 第6吊物バトン
- 第5吊物バトン
- 第2引割幕
- 第4-文字幕
- 第4吊物バトン
- 第2天井反射板
- 第3サスペンションライト
- 第3ボーダライト
- 第2袖幕
- 第3吊物バトン
- スクリーン
- 第2吊物バトン
- 第2サスペンションライト
- 第2ボーダライト
- 第1引割幕
- 第2-文字幕
- 第1天井反射板
- 第1吊物バトン
- 第1サスペンションライト
- 第1ボーダライト
- 第1袖幕
- 定式バトン
- 暗転幕
- 第0吊物バトン
- 第2緞帳
- 第1緞帳

間口 10間
奥行 8間
高さ 5間
バトン径 48.6mm

